



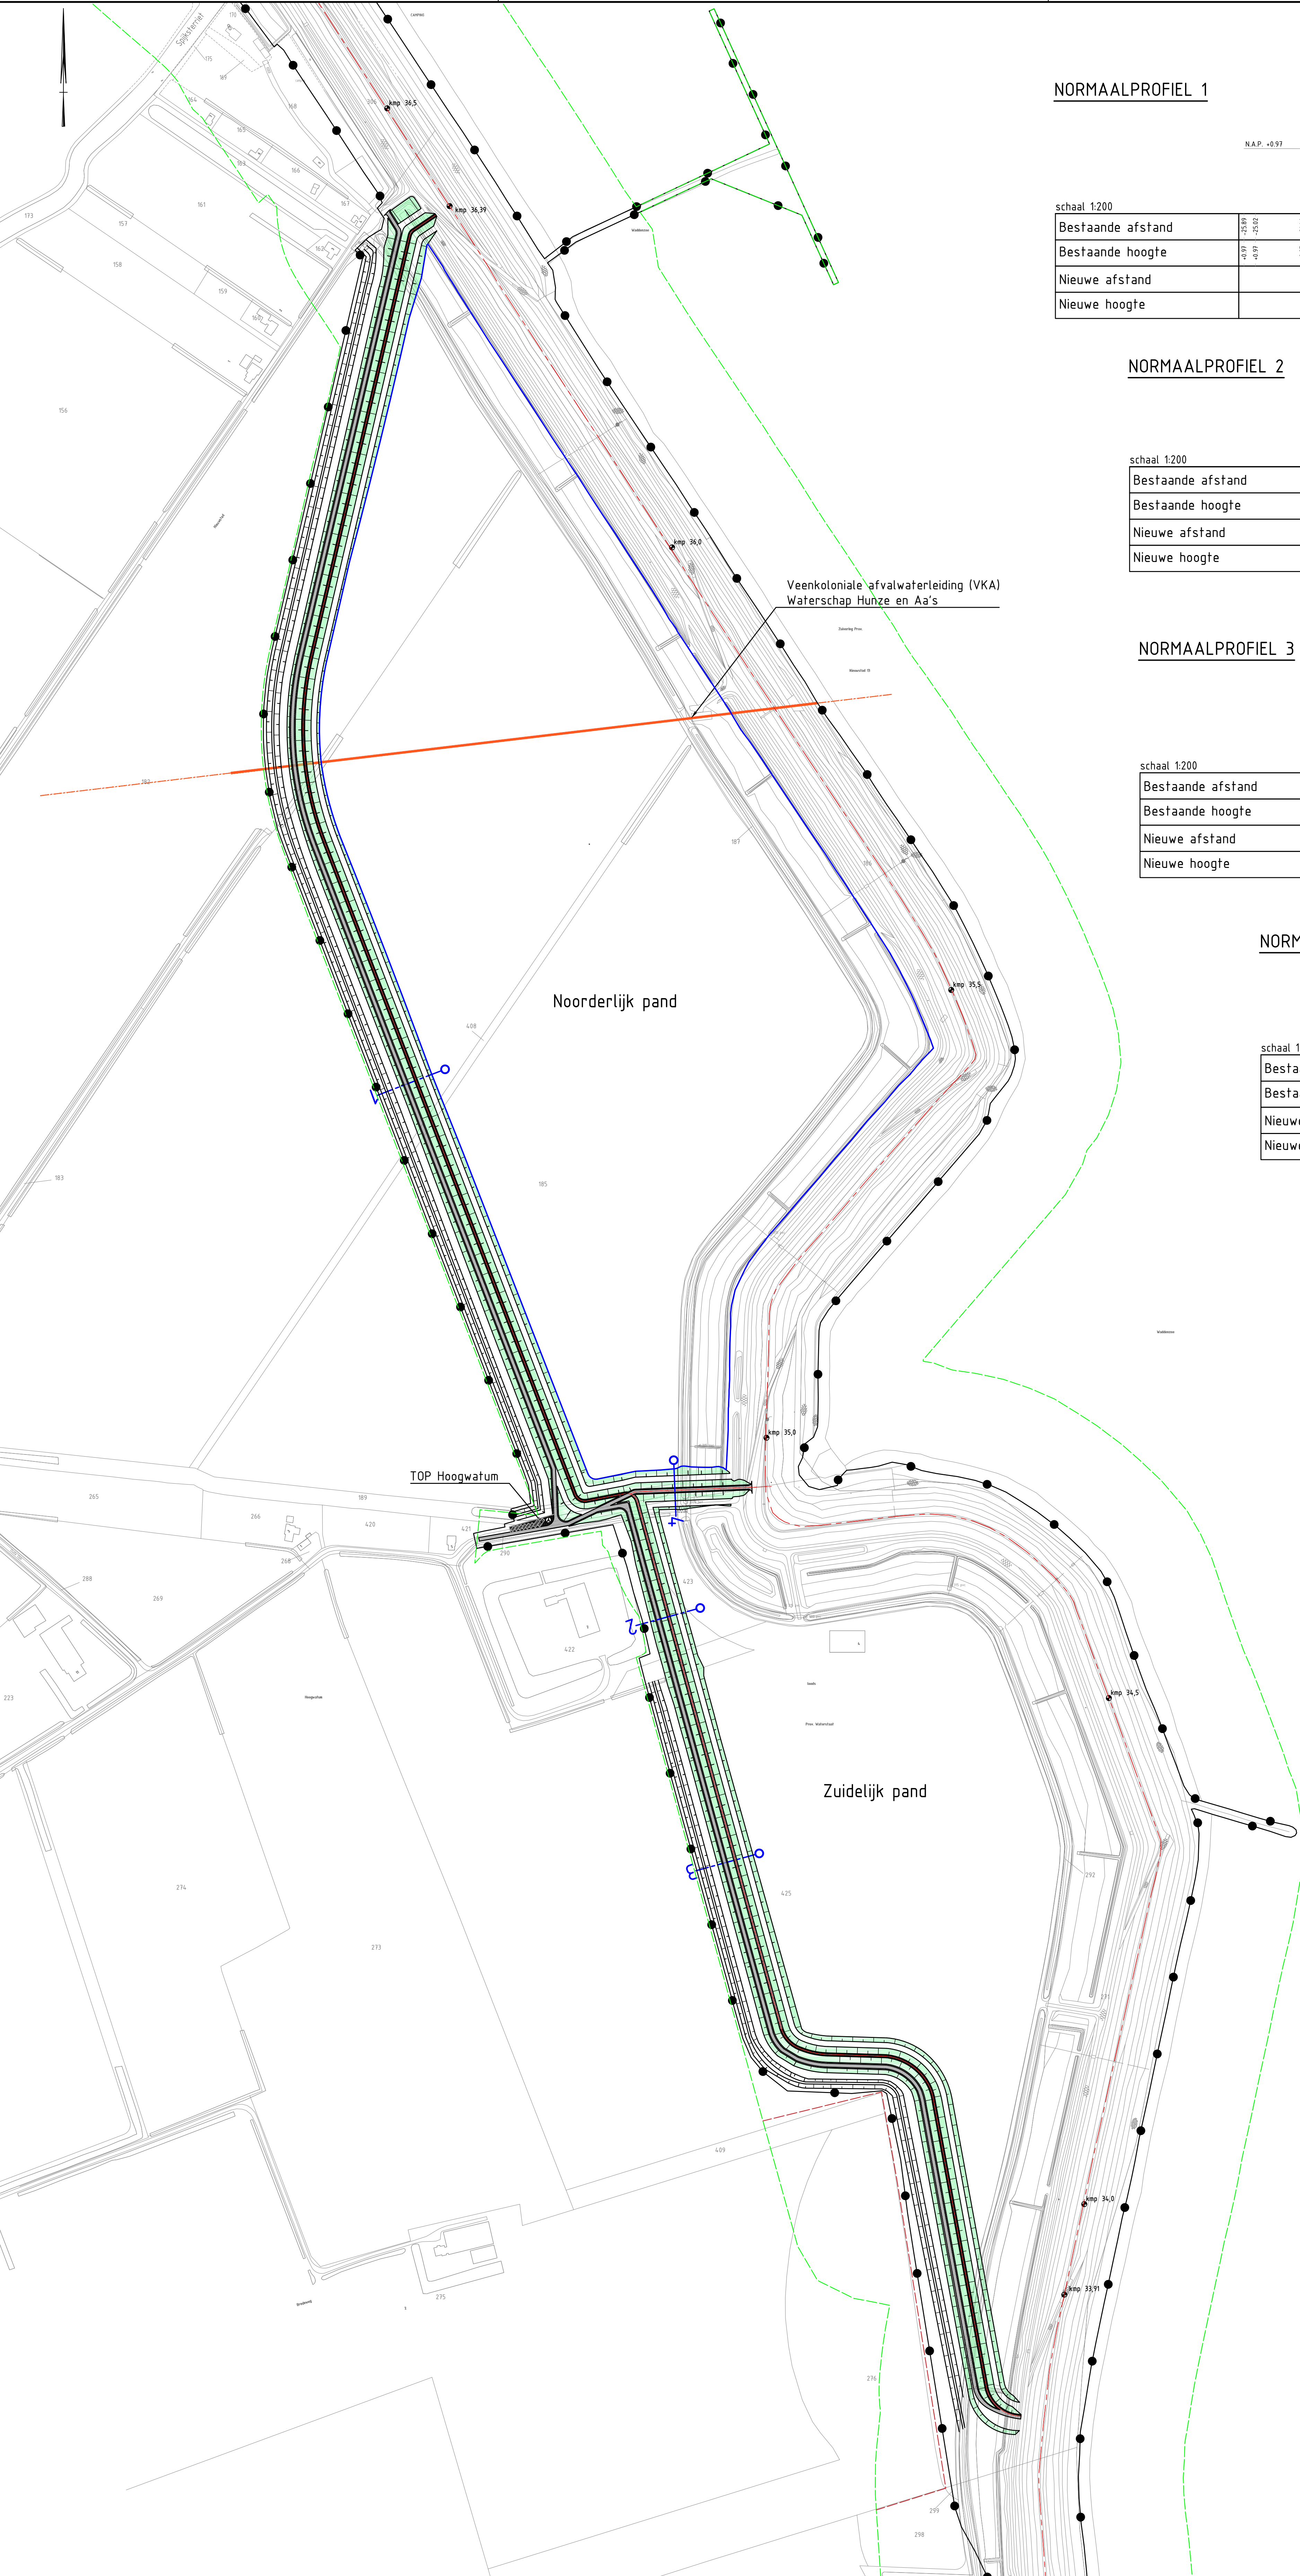


Situatie
schaal 1:2.500


NORMAALPROFIEL 1

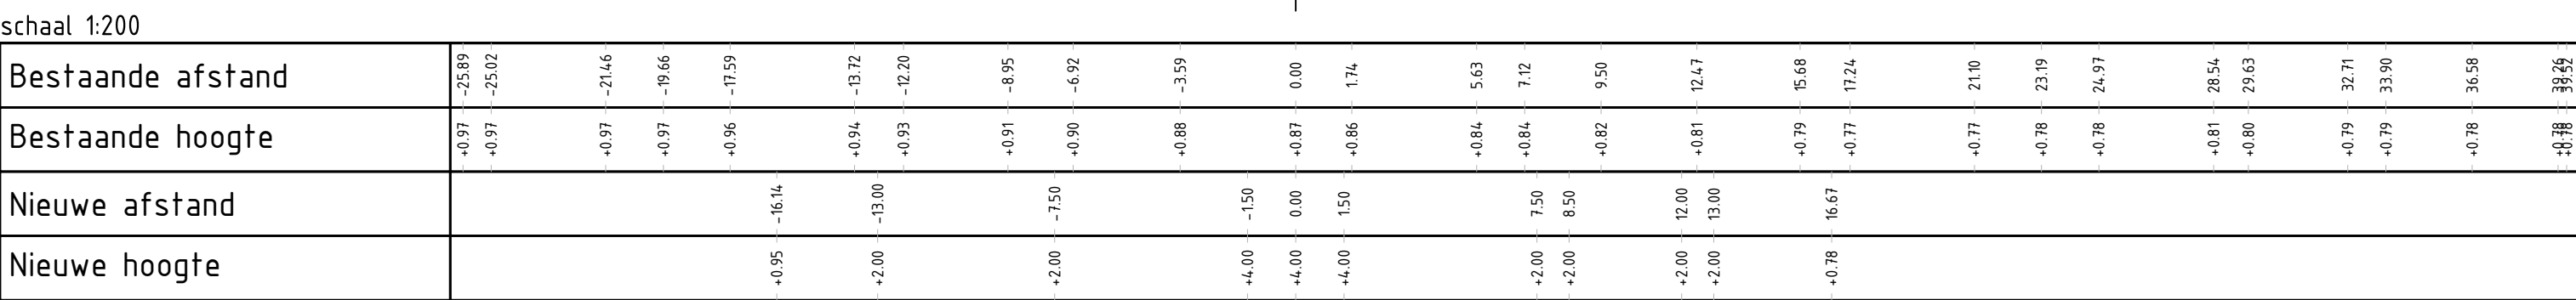


NORMAALPROFIEL 2

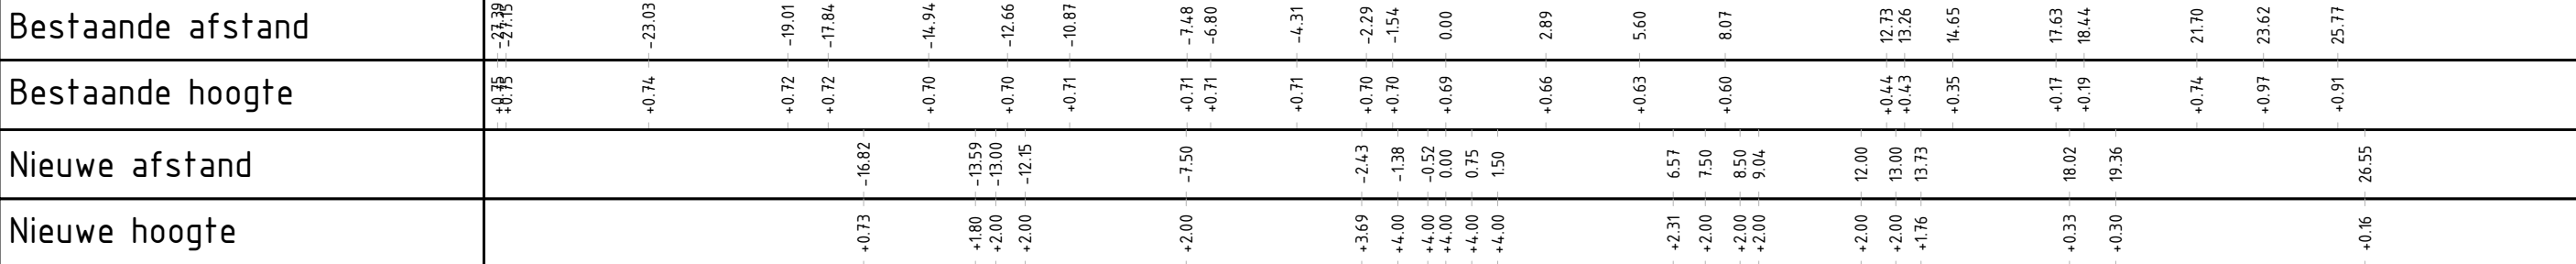

NORMAALPROFIEL 3

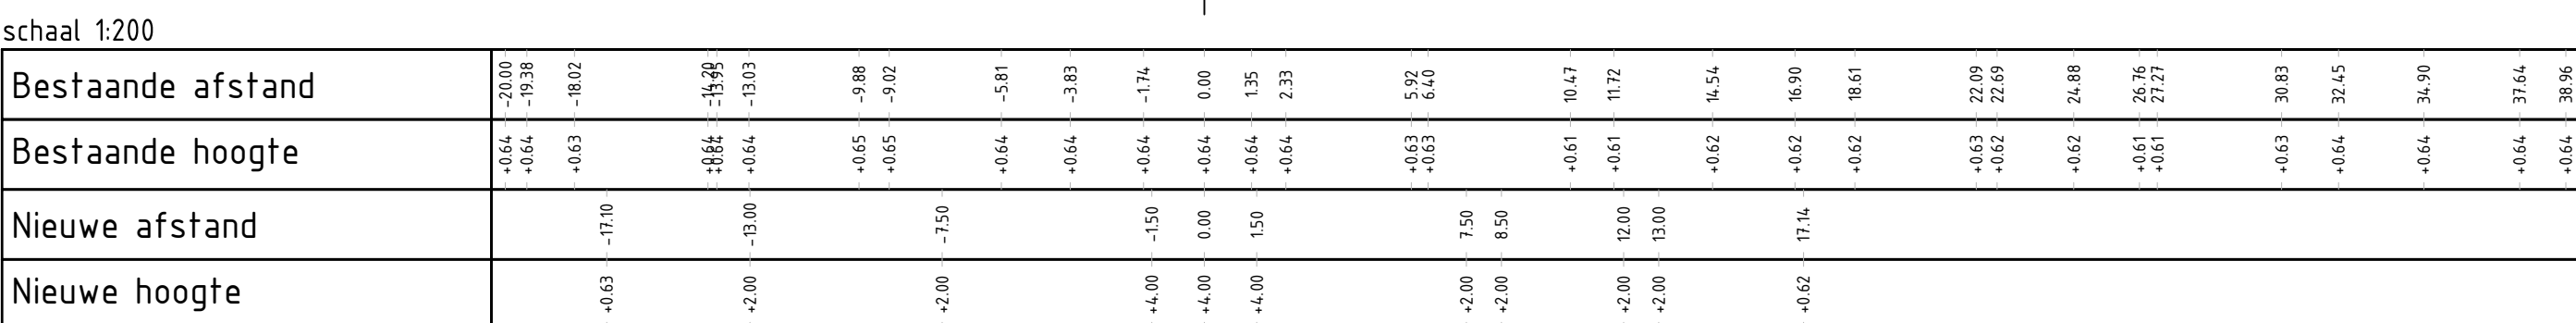


NORMAALPROFIEL 4

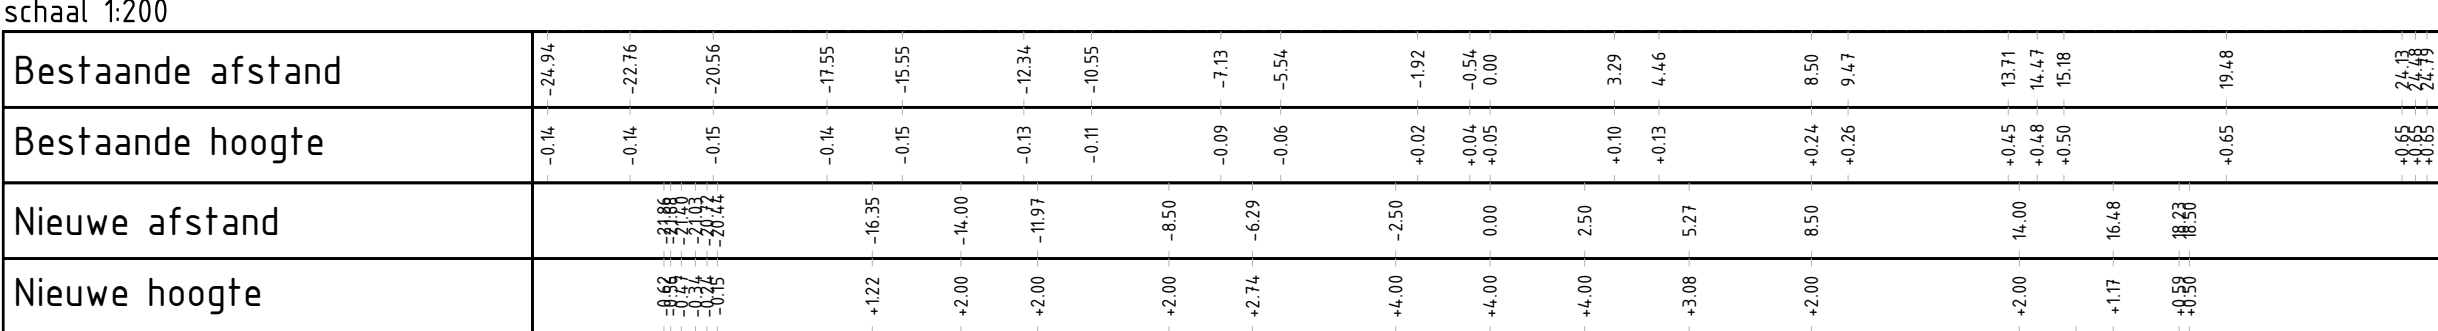

VERKLARING

- As incl. km
- As dubbele dijk
- bestaande situatie
- Dijk talud
- Watersgangen Idour darden
- Wandelpad
- Onderhoudsweg dijk
- VKA Leiding bestaand
- VKA Leiding aanpassen conform D0
- Systeemgrens
- Voorstel aanpassing PIP-grens
- PIP-grens
- Normaalprofiel locatie

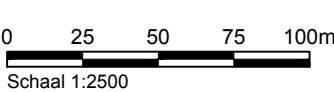

INFORMATIEF

Maten in meters, tenzij anders aangegeven
Maten in millimeters
Hoogtematen in meters t.o.v. N.A.P.

Provincie Groningen
Dijkverbetering Eemshaven Delfzijl
Schetsontwerp Dubbele dijk
Voorstel aangepast ontwerp-PIP-grens

Projectnummer	Tekeningnummer	Versie	Datum van afgifte	Ontwerpfase	Contractnummer		
353620		0	08-12-2016	Schetsontwerp	2500		
Blaai	Von	Schaal	Formaat	Kantoor	Get.	Geac.	Acc.
1	1	1:2.500 & 1:200	A0-S (ISO)	Groningen	DvdL	RME	

www.sweco.nl

© Sweco Nederland B.V. Alle rechten voorbehouden

